

АН  
ист  
НТЫ-  
сруг

**Управление Федеральной службы государственной регистрации, кадастра и картографии по Ханты-Мансийскому автономному округу-Югре**  
полное наименование органа регистрации прав

Выписка из Единого государственного реестра недвижимости об основных характеристиках и зарегистрированных правах на объект недвижимости

Сведения об основных характеристиках объекта недвижимости

В Единый государственный реестр недвижимости внесены следующие сведения:

Раздел 1 Лист 1

Здание	
вид объекта недвижимости	
Лист №1 Раздел 1	Всего листов раздела 1: 1
	Всего разделов: 3
	Всего листов выписки: 4
4 августа 2020г.	
Кадастровый номер:	86:16:0000000:9700
Номер кадастрового квартала:	86:16:0000000
Дата присвоения кадастрового номера:	14.02.2014
Ранее присвоенный государственный учетный номер:	Инвентарный номер 71:132:001:004950820; Условный номер 86:08:16:00001:14Б:0000
Адрес (местоположение):	Ханты-Мансийский автономный округ - Югра, г. Лангепас, ул. Солнечная, д. 14Б
Площадь, м2:	2217.5
Назначение:	Нежилое
Наименование:	"Детский сад общеразвивающего вида №3 "Светлячок"
Количество этажей, в том числе подземных этажей:	2, в том числе подземных 0
Год ввода в эксплуатацию по завершении строительства:	данные отсутствуют
Год завершения строительства:	данные отсутствуют
Кадастровая стоимость, руб:	24772022.37
Кадастровые номера иных объектов недвижимости, в пределах которых расположен объект недвижимости:	86:16:0060109:4
Кадастровые номера помещений, машино-мест, расположенных в здании или сооружении:	данные отсутствуют
Виды разрешенного использования:	данные отсутствуют
Статус записи об объекте недвижимости:	Сведения об объекте недвижимости имеют статус "актуальные, ранее учтенные"
Особые отметки:	данные отсутствуют
Получатель выписки:	Ламехова Юлия Павловна (представитель правообладателя), Правообладатель: Лангепасское городское муниципальное автономное дошкольное образовательное учреждение "Детский сад №3 "Звездочка", ИНН: 8607013904

полное наименование должности	подпись	<b>К.И. АКИНИЧЕВА</b>	<b>ЗАВЕРЕНО:</b>
		инициалы, фамилия	<b>ГОСУДАРСТВЕННЫЙ</b>
			<b>РЕГИСТРАТОР ПРАВ</b>



М.П.

Выписка из Единого государственного реестра недвижимости об основных характеристиках и зарегистрированных правах на объект недвижимости  
Сведения о зарегистрированных правах

Здание			
вид объекта недвижимости			
Лист №1 Раздел 2	Всего листов раздела 2: 2	Всего разделов: 3	Всего листов выписки: 4
4 августа 2020г.			
Кадастровый номер:		86:16:0000000:9700	

1	Правообладатель (правообладатели):	1.1	Лангепасское городское муниципальное автономное дошкольное образовательное учреждение "Детский сад №3 "Звездочка", ИНН: 8607013904, ОГРН: 1208600006801
2	Вид, номер и дата государственной регистрации права:	2.1	Оперативное управление 86:16:0000000:9700-86/047/2020-2 04.08.2020 14:35:47
3	Документы-основания	3.1	Постановление «О реорганизации Лангепасского городского муниципального автономного дошкольного образовательного учреждения "Детский сад общеразвивающего вида №3 "Светлячок", Лангепасского городского муниципального автономного дошкольного образовательного учреждения «Детский сад общеразвивающего вида № 5 «Дюймовочка» и Лангепасского городского муниципального автономного дошкольного образовательного учреждения «Детский сад комбинированного вида № 8 «Рябинка» путем слияния в Лангепасское городское муниципальное автономное дошкольное образовательное учреждение «Детский сад № 3 «Звездочка», № 457, Выдан 26.03.2020 Администрация города Лангепаса  Приказ «О передаче имущества на баланс Лангепасского городского муниципального автономного дошкольного образовательного учреждения «Детский сад №3 «Звездочка», № 358-20, Выдан 17.07.2020 Комитет по управлению муниципальным имуществом Администрации города Лангепаса
4	Ограничение прав и обременение объекта недвижимости:	не зарегистрировано	
1	Правообладатель (правообладатели):	1.2	Муниципальное образование городской округ город Лангепас
2	Вид, номер и дата государственной регистрации права:	2.2	Собственность 86-72-21/004/2007-062 21.06.2007 00:00:00
4	Ограничение прав и обременение объекта недвижимости:	не зарегистрировано	



полное наименование должности	подпись	<b>К.И. АКИНИЧЕВА</b> инициалы, фамилия	<b>ЗАВЕРЕНО:</b> <b>ГОСУДАРСТВЕННЫЙ</b> <b>РЕГИСТРАТОР ПРАВ</b>
-------------------------------	---------	--------------------------------------------	-----------------------------------------------------------------------

М.П.

Здание			
вид объекта недвижимости			
Лист №2 Раздел 2	Всего листов раздела 2: 2	Всего разделов: 3	Всего листов выписки: 4

4 августа 2020г.

Кадастровый номер:

86:16:0000000:9700

5	Сведения о наличии решения об изъятии объекта недвижимости для государственных и муниципальных нужд:	данные отсутствуют
6	Сведения об осуществлении государственной регистрации сделки, права, ограничения права без необходимого в силу закона согласия третьего лица, органа:	данные отсутствуют


полное наименование должности	подпись	К. И. АКИНЧЕВА инициалы, фамилия	ЗАВЕРЕНО: ГОСУДАРСТВЕННЫЙ РЕГИСТРАТОР ПРАВ
-------------------------------	---------	-------------------------------------	--------------------------------------------------

М.П.

Выписка из Единого государственного реестра недвижимости об основных характеристиках и зарегистрированных правах на объект недвижимости  
 Описание местоположения объекта недвижимости

Здание			
вид объекта недвижимости			
Лист №1 Раздел 4	Всего листов раздела 4: 1	Всего разделов: 3	Всего листов выписки: 4
4 августа 2020г.			
Кадастровый номер:		86:16:0000000:9700	

Схема расположения объекта недвижимости (части объекта недвижимости) на земельном участке(ах)

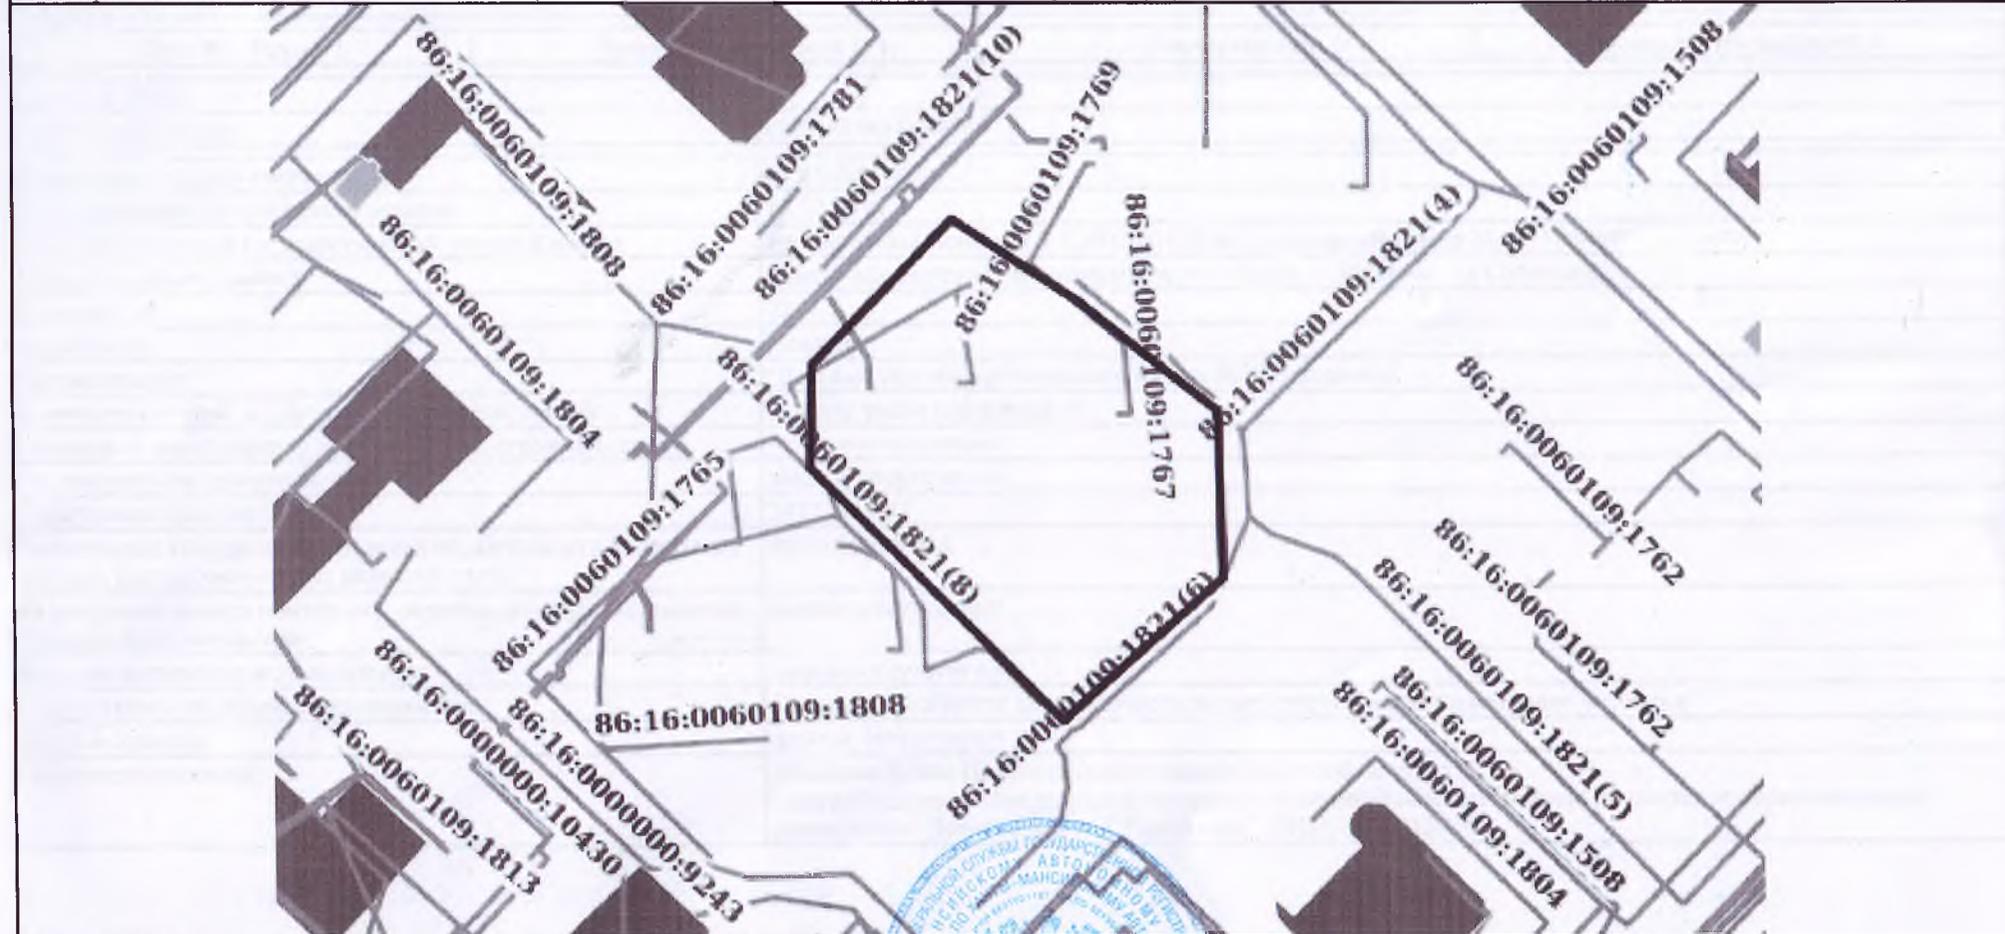

Масштаб 1:2000      Условные обозначения:

полное наименование должности	подпись	К.И. АКИНИЧЕВА	ЗАВЕРЕНО:
		инициалы, фамилия	ГОСУДАРСТВЕННЫЙ РЕГИСТРАТОР ПРАВ



М.П.